

005-210501615-20240320-240214-DE  
Reçu le 02/04/2024

BENOIT DUCHATEL  
Géomètre-Expert  
Successeur de Jean MAYNAGE  
05100 BRIANCON  
benoit.duchatel@geometre-expert.fr  
Tel : 04-92-20-14-93  
Ref : 04074-6





GÉOMETRE-EXPERT  
Date : 20.02.2024

Département des HAUTES ALPES  
Commune de LA SALLE LES ALPES  
PROJET DE DIVISION FONCIERE  
"Devant l'envers"  
Section AK - Parcelles 45-46-47  
Echelle : 1/250

BON POUR ACCORD  
Le :  
Signatures

-Y= 4199.950

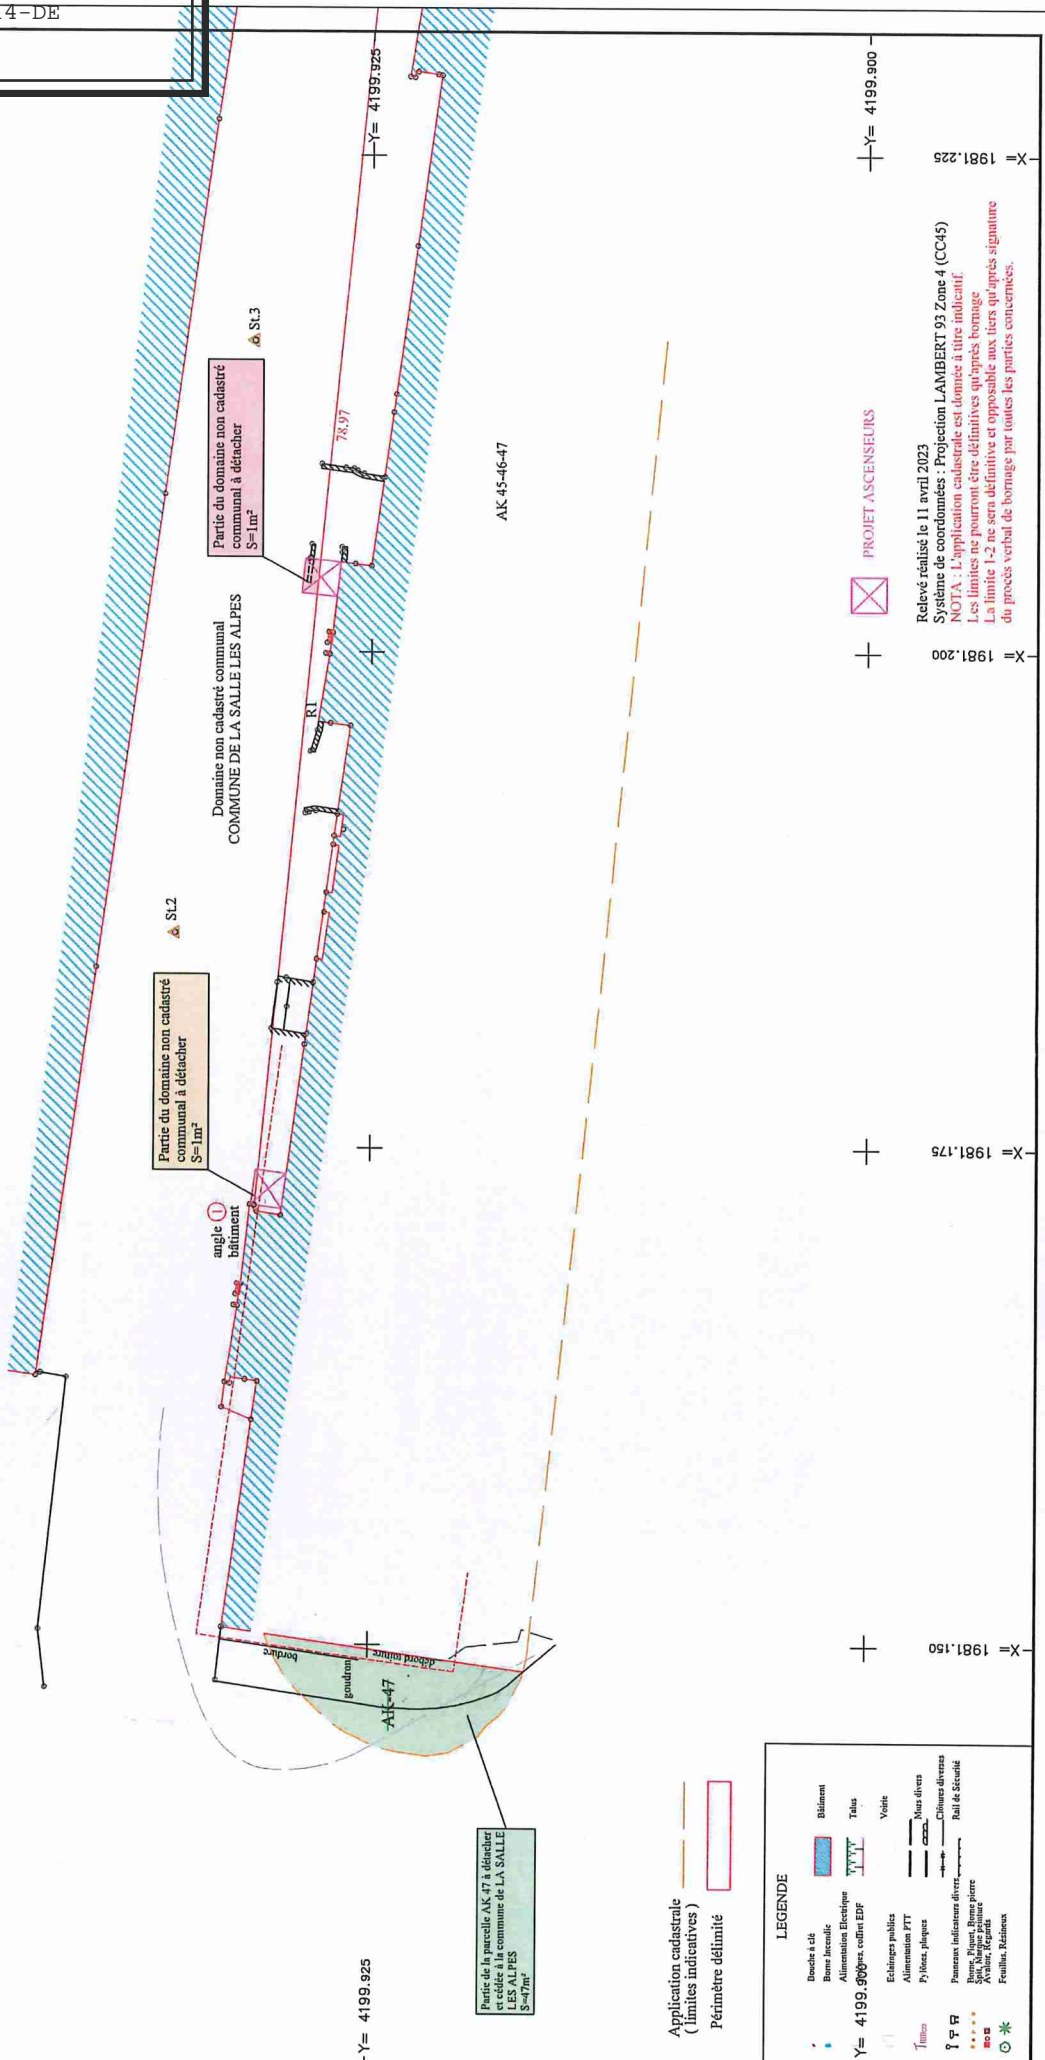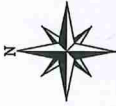

Partie de la parcelle AK 47 à détacher  
cédée à la commune de LA SALLE  
LES ALPES  
S=1m²

Application cadastrale  
( limites indicatives )  
Périmètre délimité

LEGENDE

Branches et câbles	Blé
Borne foncière	Bâtiment
Alimentation Electrique	Talus
Alimentation EDF	Voie
Eclairage public	Voies divers
Plaque plaques	Canal
Alimentation PTT	Rail de Sécurité
Passerelles diverses	
Borne, Signal, Borne pierre	
Signal, Marque peinture	
Fronton, Réservoir	

Relevé réalisé le 11 avril 2023  
Système de coordonnées : Projection LAMBERT 93 Zone 4 (CC45)  
NOTA : L'application cadastrale est donnée à titre indicatif.  
Les limites ne pourront être définitives qu'après bornage.  
La limite 1-2 ne sera définitive et opposable aux tiers qu'après signature  
du procès verbal de bornage par toutes les parties concernées.

PROJET ASCENSEURS